

Vyobrazení DZ IP22 -



X - místa zřízená pro echodných autobusových zastávek po dobu stavby
 v obci Křivousy u .p. 10 a
 v obci Křivousy u .p. 14

Na nejbližších DZ IS21 (směrová tabule pro cyklisty) bude doplněna na DZ E13 s informacím textem -
 "PRO JEZD PRO CYKLISTY PO SILNICI III/10151 MEZI OBCEMI D DIBABY A DUŠNÍKY N.V. UZAV ENA -
 POUŽIJTE NÁHRADNÍ TRASU"

MÍSTO STAVBY:

SILNICE III/10151 MEZI OBCEMI KŘIVOUSY A DUŠNÍKY N.VLT.

INVESTOR: USK s.r.o.

Pod Borkem 319, 293 01 M.Boleslav
 I O - 27138551
 kontakt - Vlasta Martínková tel. 724 761 817

NÁZEV STAVBY:

REKONSTRUKCE POVRCHU KOMUNIKACE

PROJEKT: P ECHODNÉ DOPRAVNÍ ZNA ENÍ - 1. ETAPA

Datum začátku stavby:

27.8.2013

Datum ukončení stavby:

1.9.2013

POLICIE Ř, dopravní inspektorát Vlastník komunikace:

Komunikační inženýr schválil dne:

Schválil dne:

Datum vyhotovení projektu:


srpen 2013

NAVRHOVAL:

DOPRAVNÍ ZNA ENÍ M LNÍK s.r.o.
 Petr Hodan 603481442
 Libor Petina 603481526
 info@dzmelnik.cz



DOPRAVNÍ ZNA ENÍ M LNÍK s.r.o.
 Truhlářská 998
 M lník 27601
 Tel: 603481442; 603481526
 Fax: 315602034
 E-mail info@dzmelnik.cz
 www.dzmelnik.cz

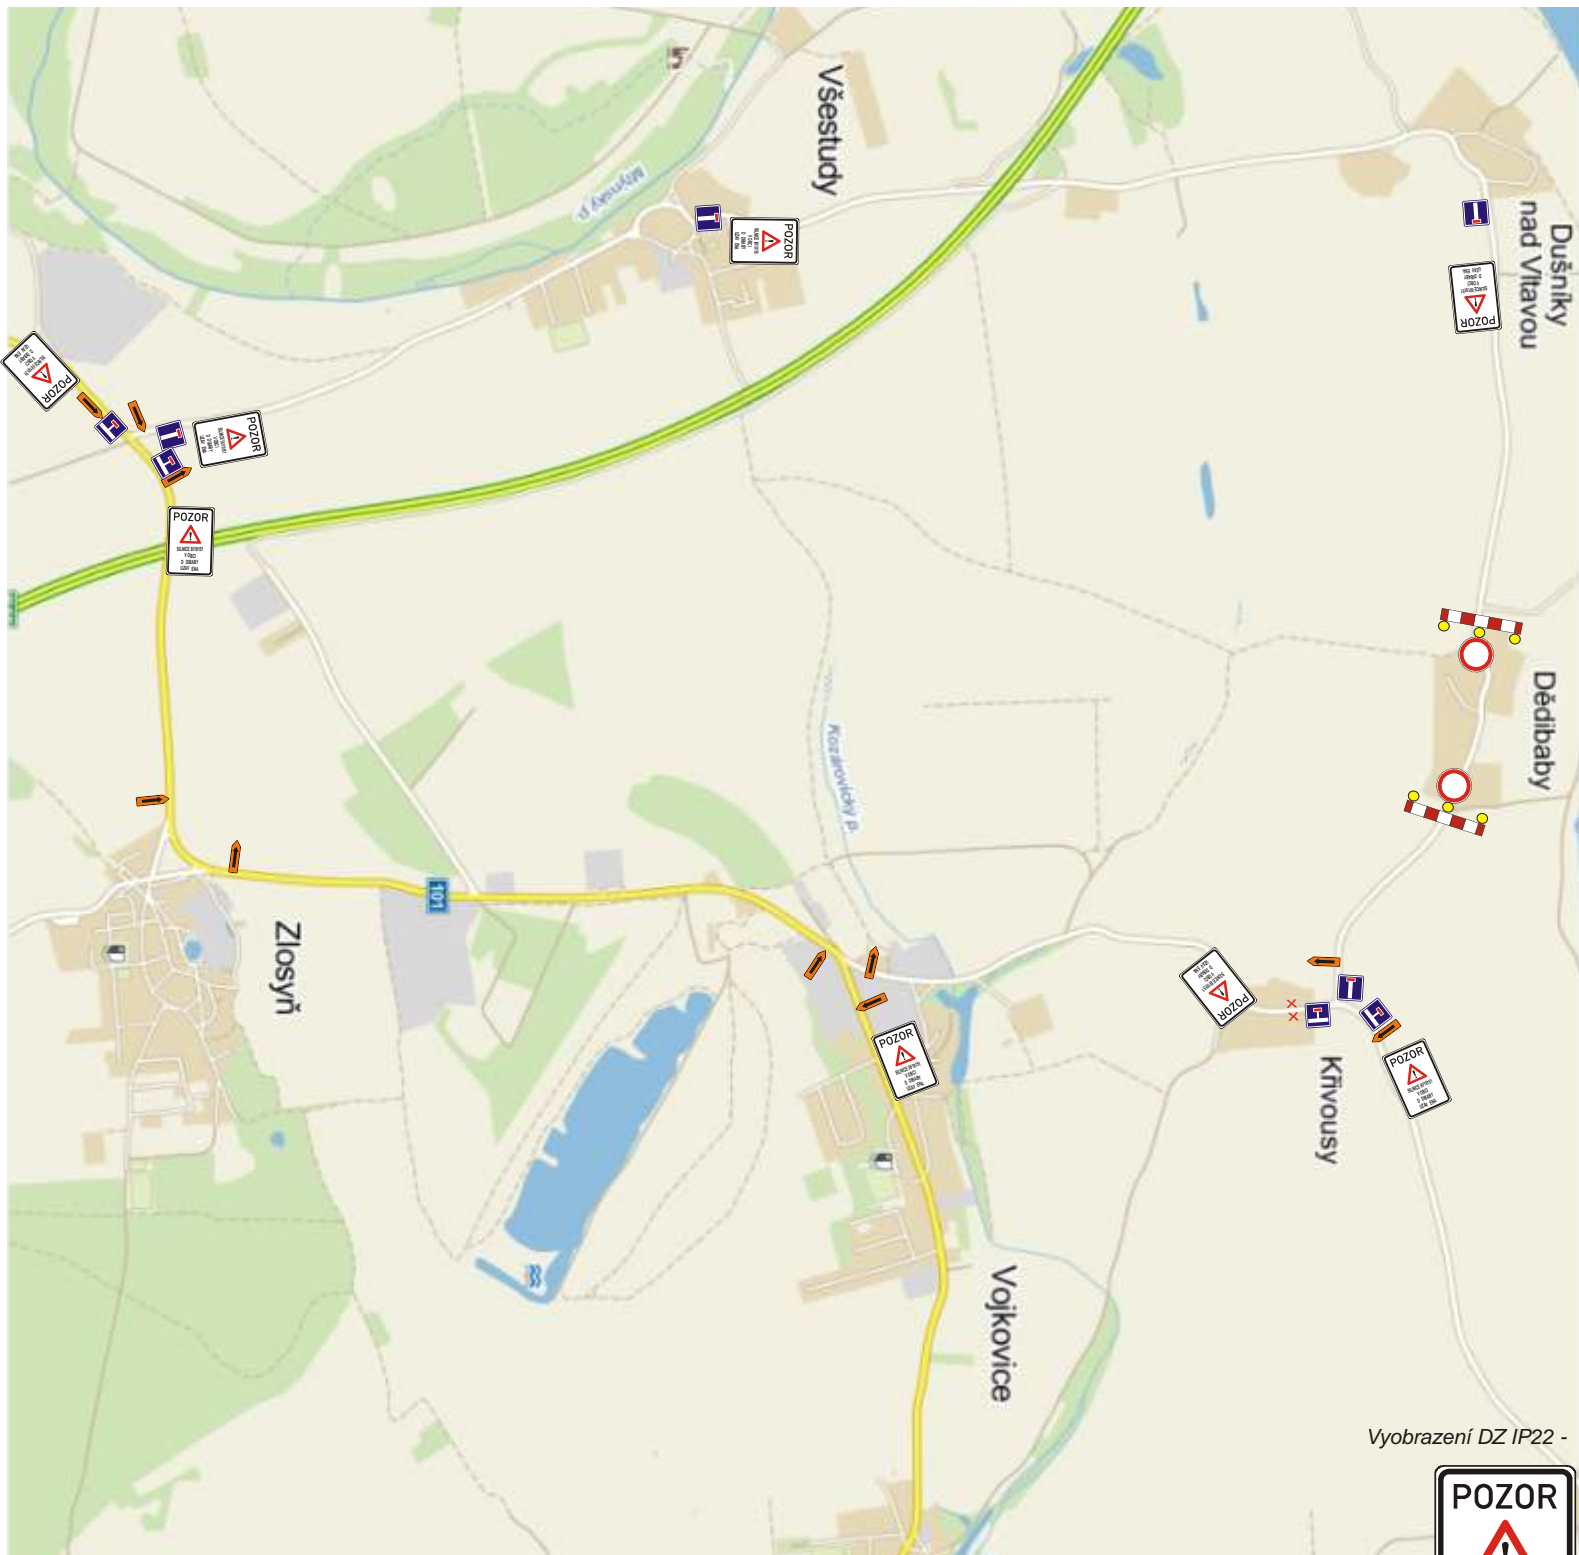

Vyobrazení DZ IP22 -



X - místa zřízení p echnodných autobusových zastávek po dobu stavby
 v obci Křivousy u .p. 10 a
 v obci Křivousy u .p. 14

Na nejbližších DZ IS21 (směrová tabule pro cyklisty) bude doplněna na DZ E13 s informačním textem - "PŘEJÍZD PRO CYKLISTY PO SILNICI III/10151 MEZI OBCEMI DĚDIBABY A DUŠNÍKY NAD VLT. UZAVĚNĚNÍ - POUŽIJTE NÁHRADNÍ TRASU"

MÍSTO STAVBY:

SILNICE III/10151 MEZI OBCEMI KŘIVOUSY A DUŠNÍKY N. VLT.

INVESTOR: USK s.r.o.

Pod Borkem 319, 293 01 M.Boleslav
 IČO - 27138551
 kontakt - Vlasta Martínková tel. 724 761 817

NÁZEV STAVBY:

REKONSTRUKCE POVRCHU KOMUNIKACE

PROJEKT: P ECHODNÉ DOPRAVNÍ ZNAČENÍ - 2. ETAPA

Datum začátku stavby:

2.9.2013

Datum ukončení stavby:

6.9.2013

POLICIE Ř, dopravní inspektorát
Komunikační inženýr schválil dne:

Vlastník komunikace:
Schválil dne:

Datum vyhotovení projektu:
 srpen 2013

NAVRHOVAL:
 DOPRAVNÍ ZNAČENÍ MĚLNÍK s.r.o.
 Petr Hodan 603481442
 Libor Petina 603481526
 info@dzmelnik.cz



DOPRAVNÍ ZNAČENÍ MĚLNÍK s.r.o.
 Truhlářská 998
 Mělník 27601
 Tel: 603481442; 603481526
 Fax: 315602034
 E-mail info@dzmelnik.cz
 www.dzmelnik.cz